



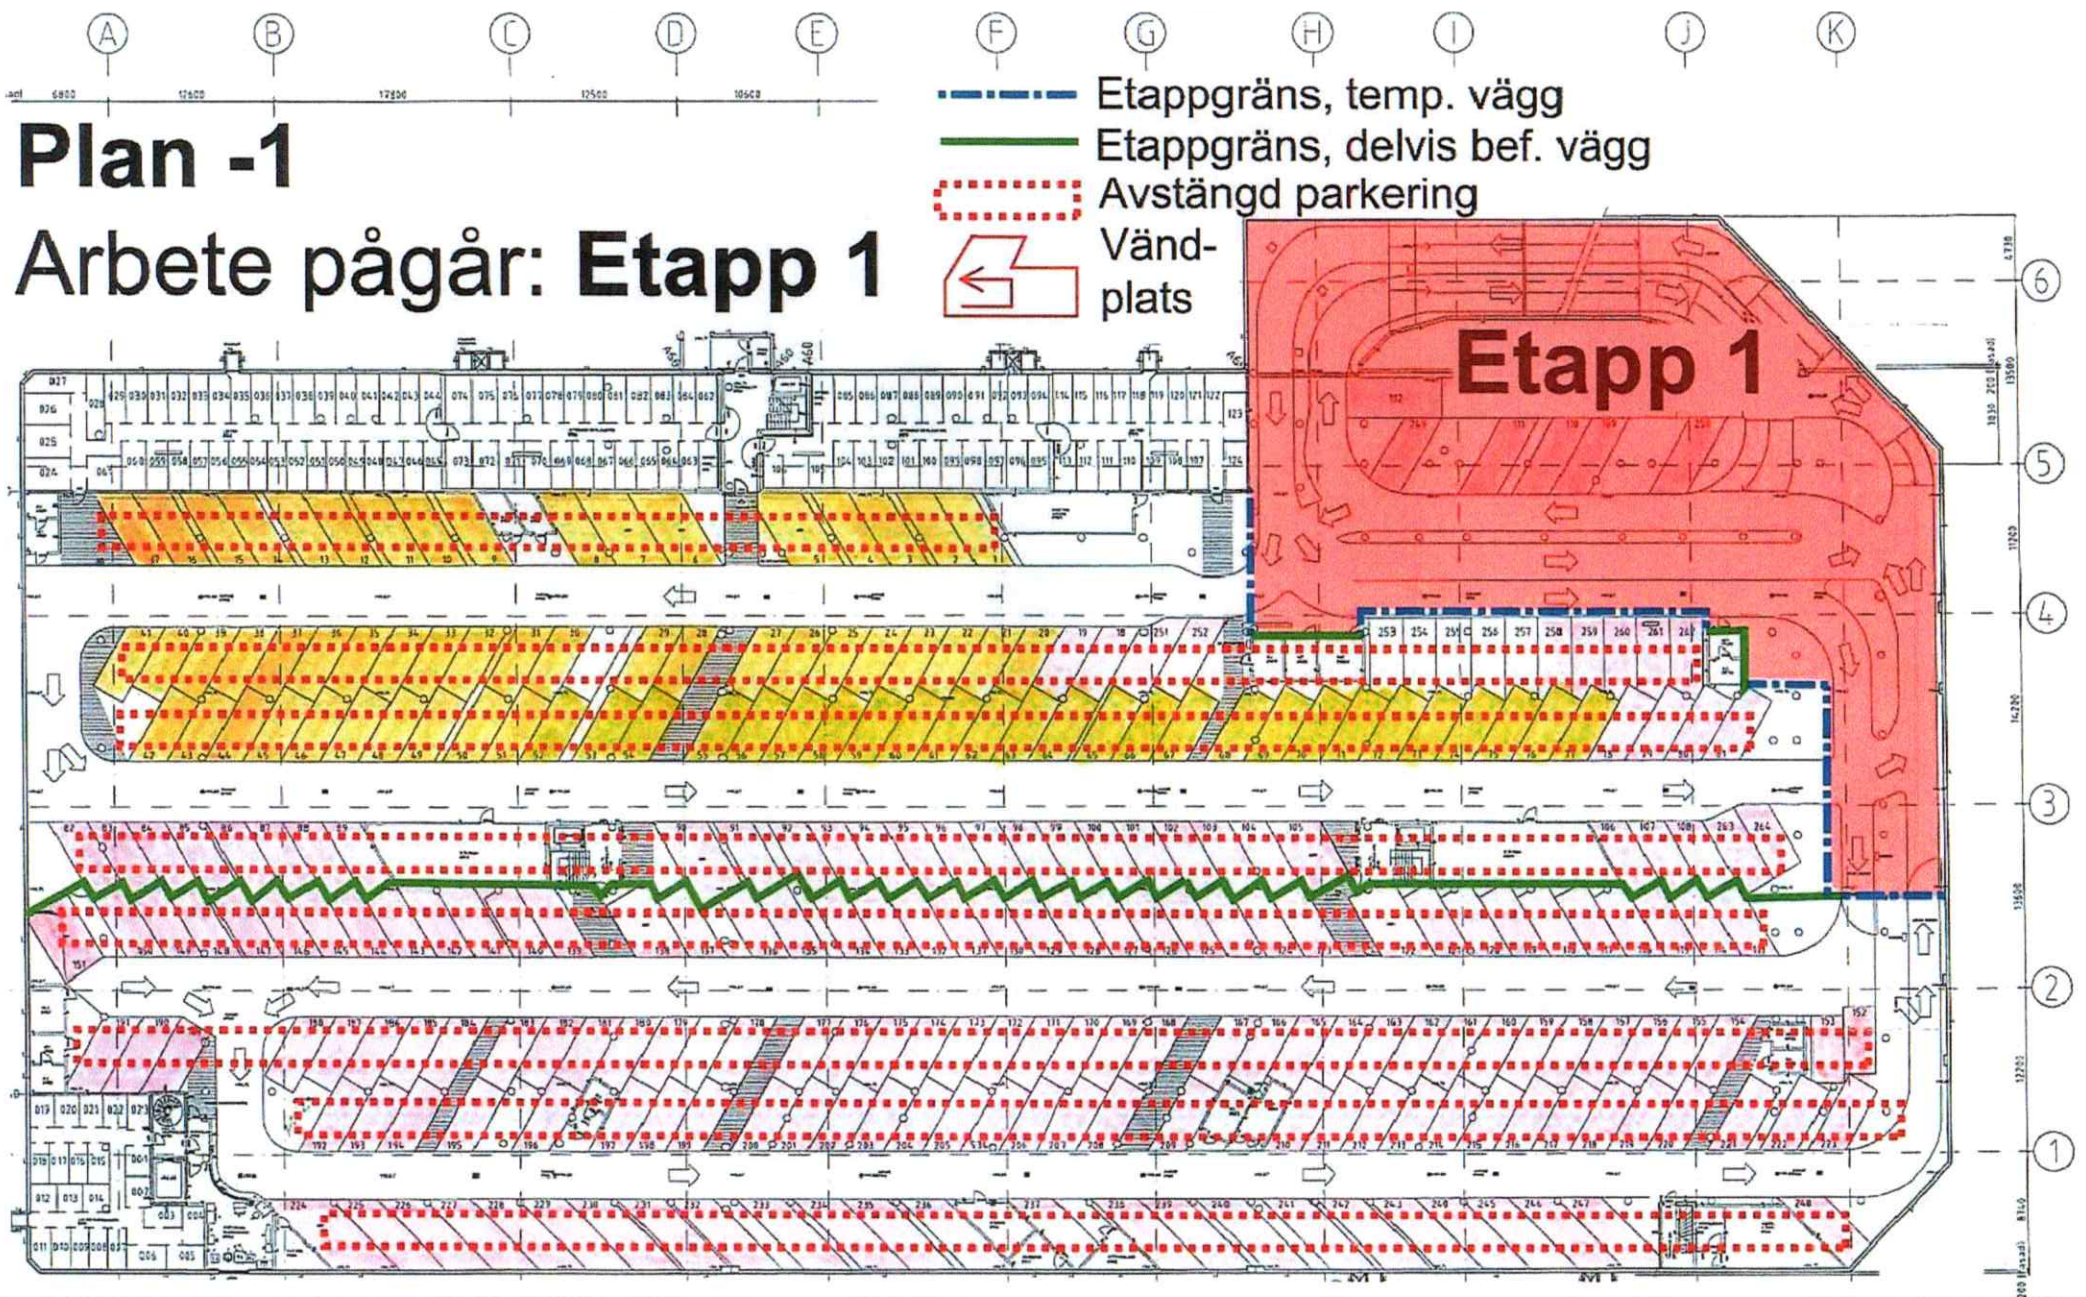


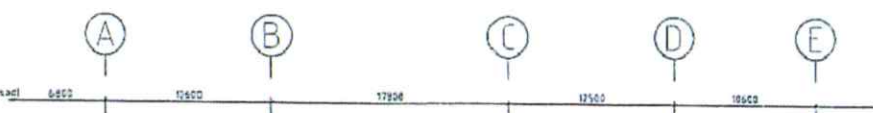

Plan -1

Arbete pågår: **Etapp 2**

- Etappgräns, temp. vägg
- Etappgräns, delvis bef. vägg
- Avstängd parkering
- Vändplats

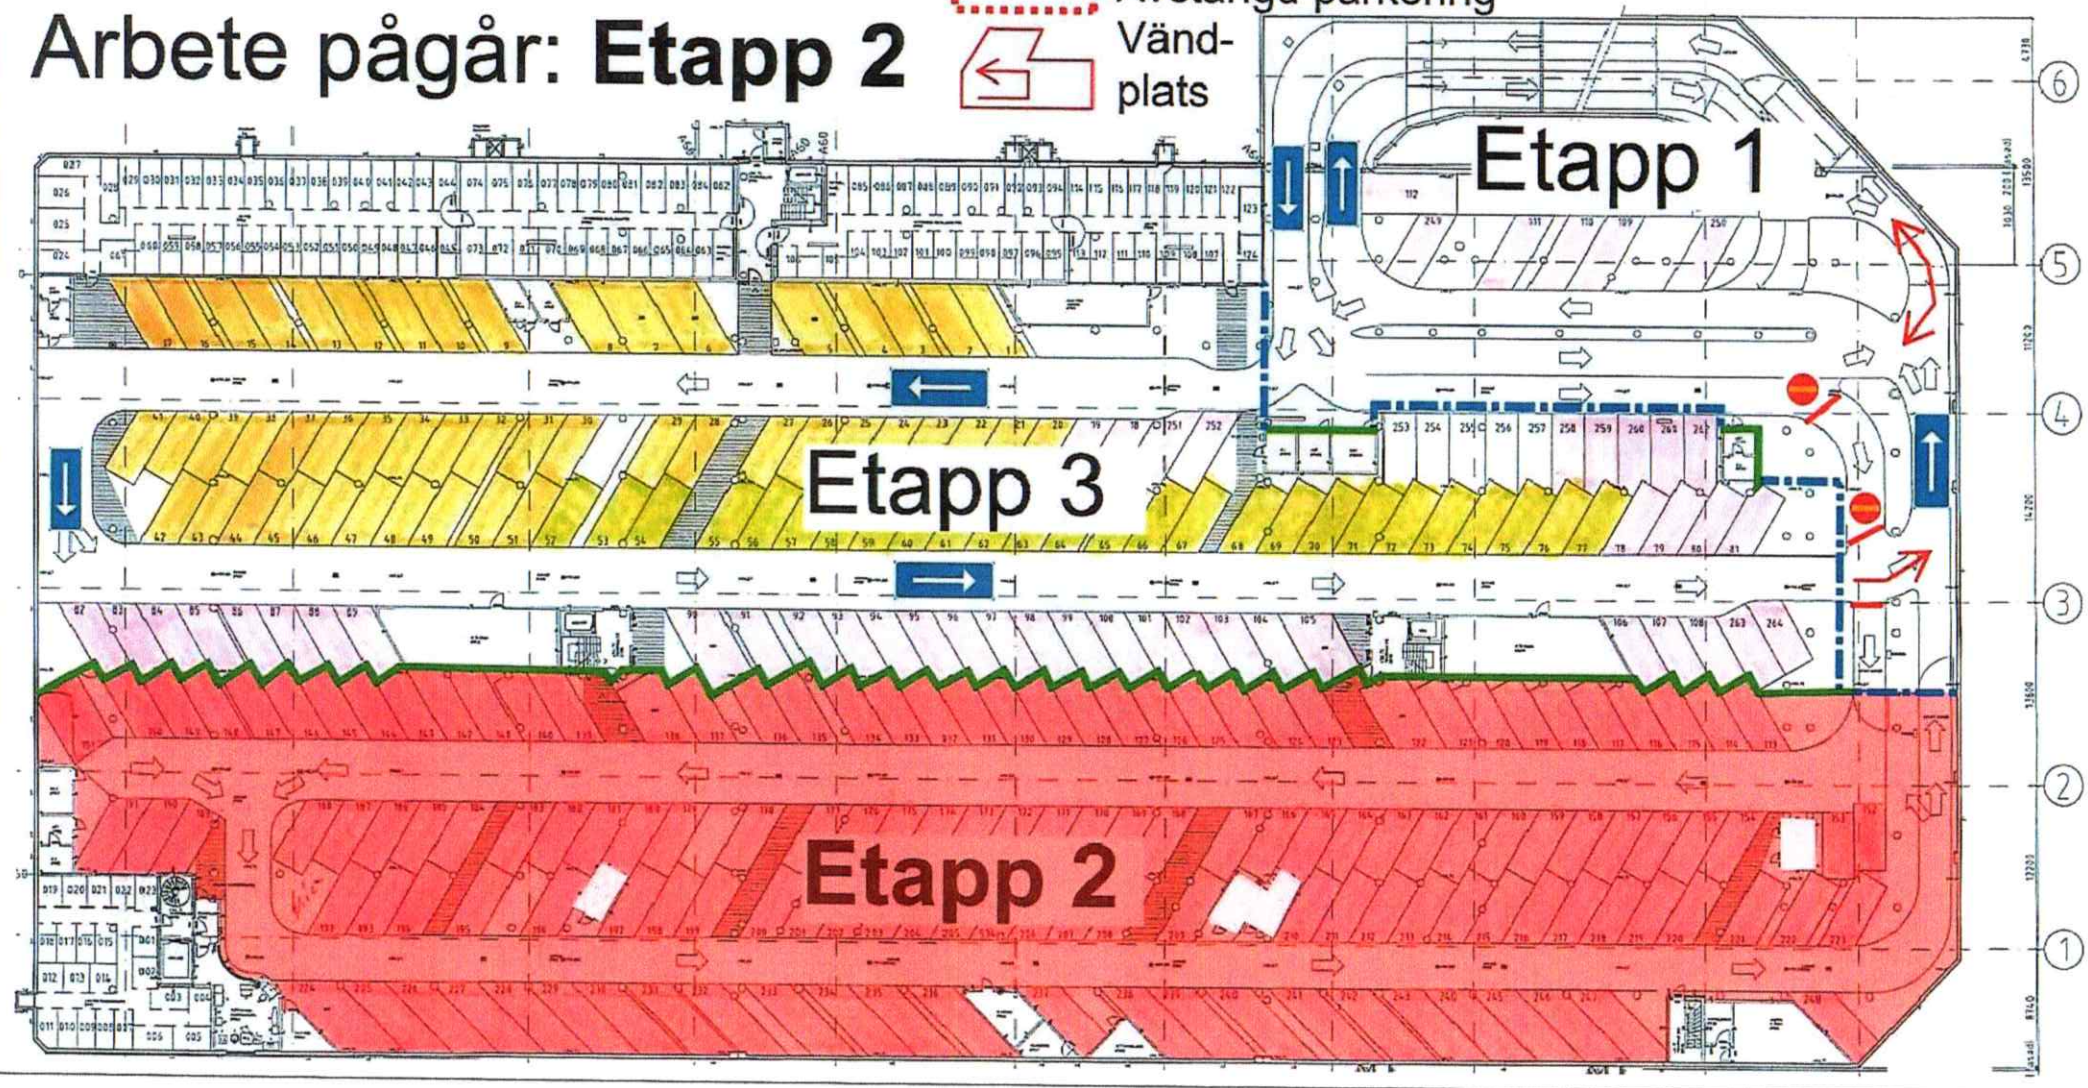




Plan -1

Arbete pågår: Etapp 3


- Etappgräns, temp. vägg
- Etappgräns, delvis bef. vägg
- Avstängd parkering
- Vänd-plats

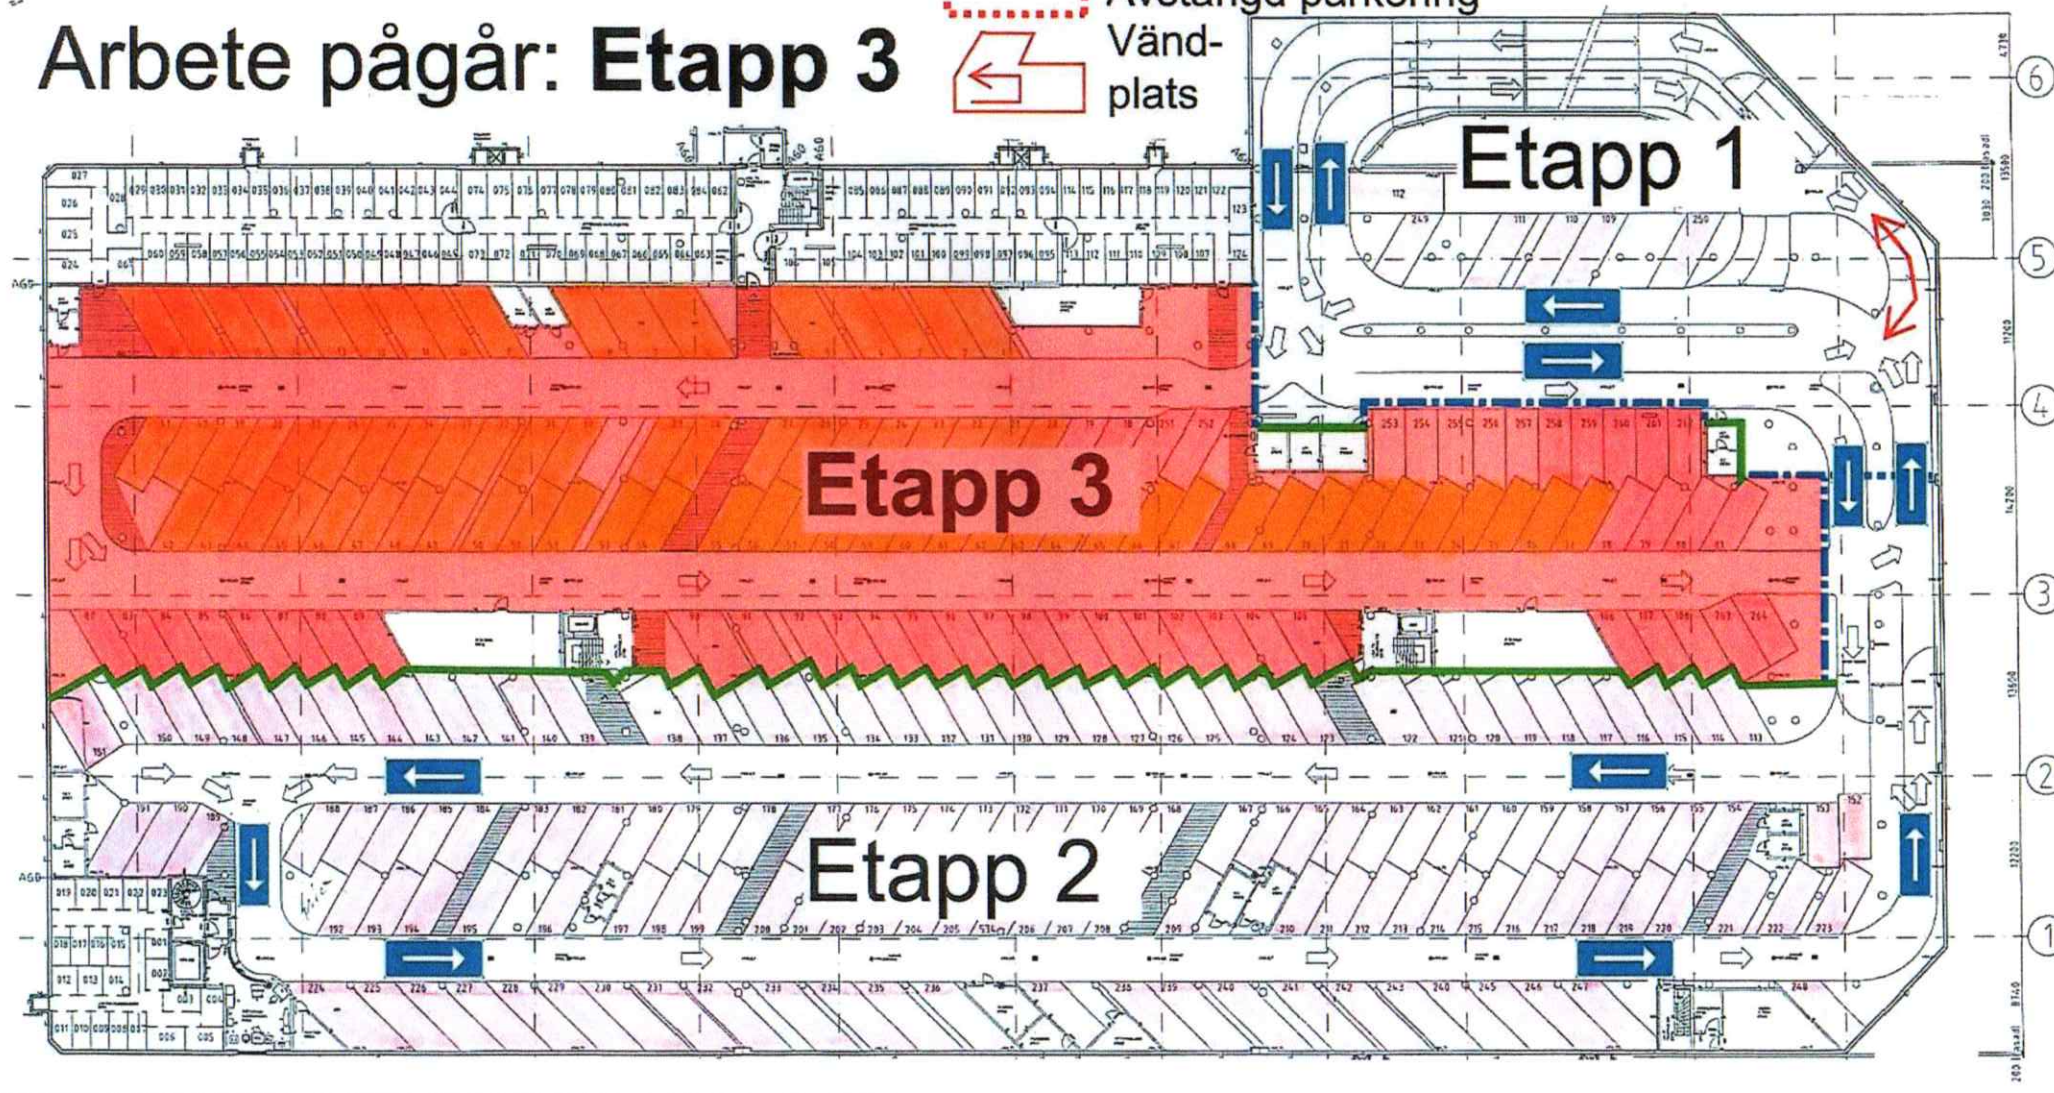

Plan -2

Arbete pågår: Etapp 1


- Etappgräns, temp. vägg
- Etappgräns, delvis bef. vägg
- Avstängd parkering
- Vändplats

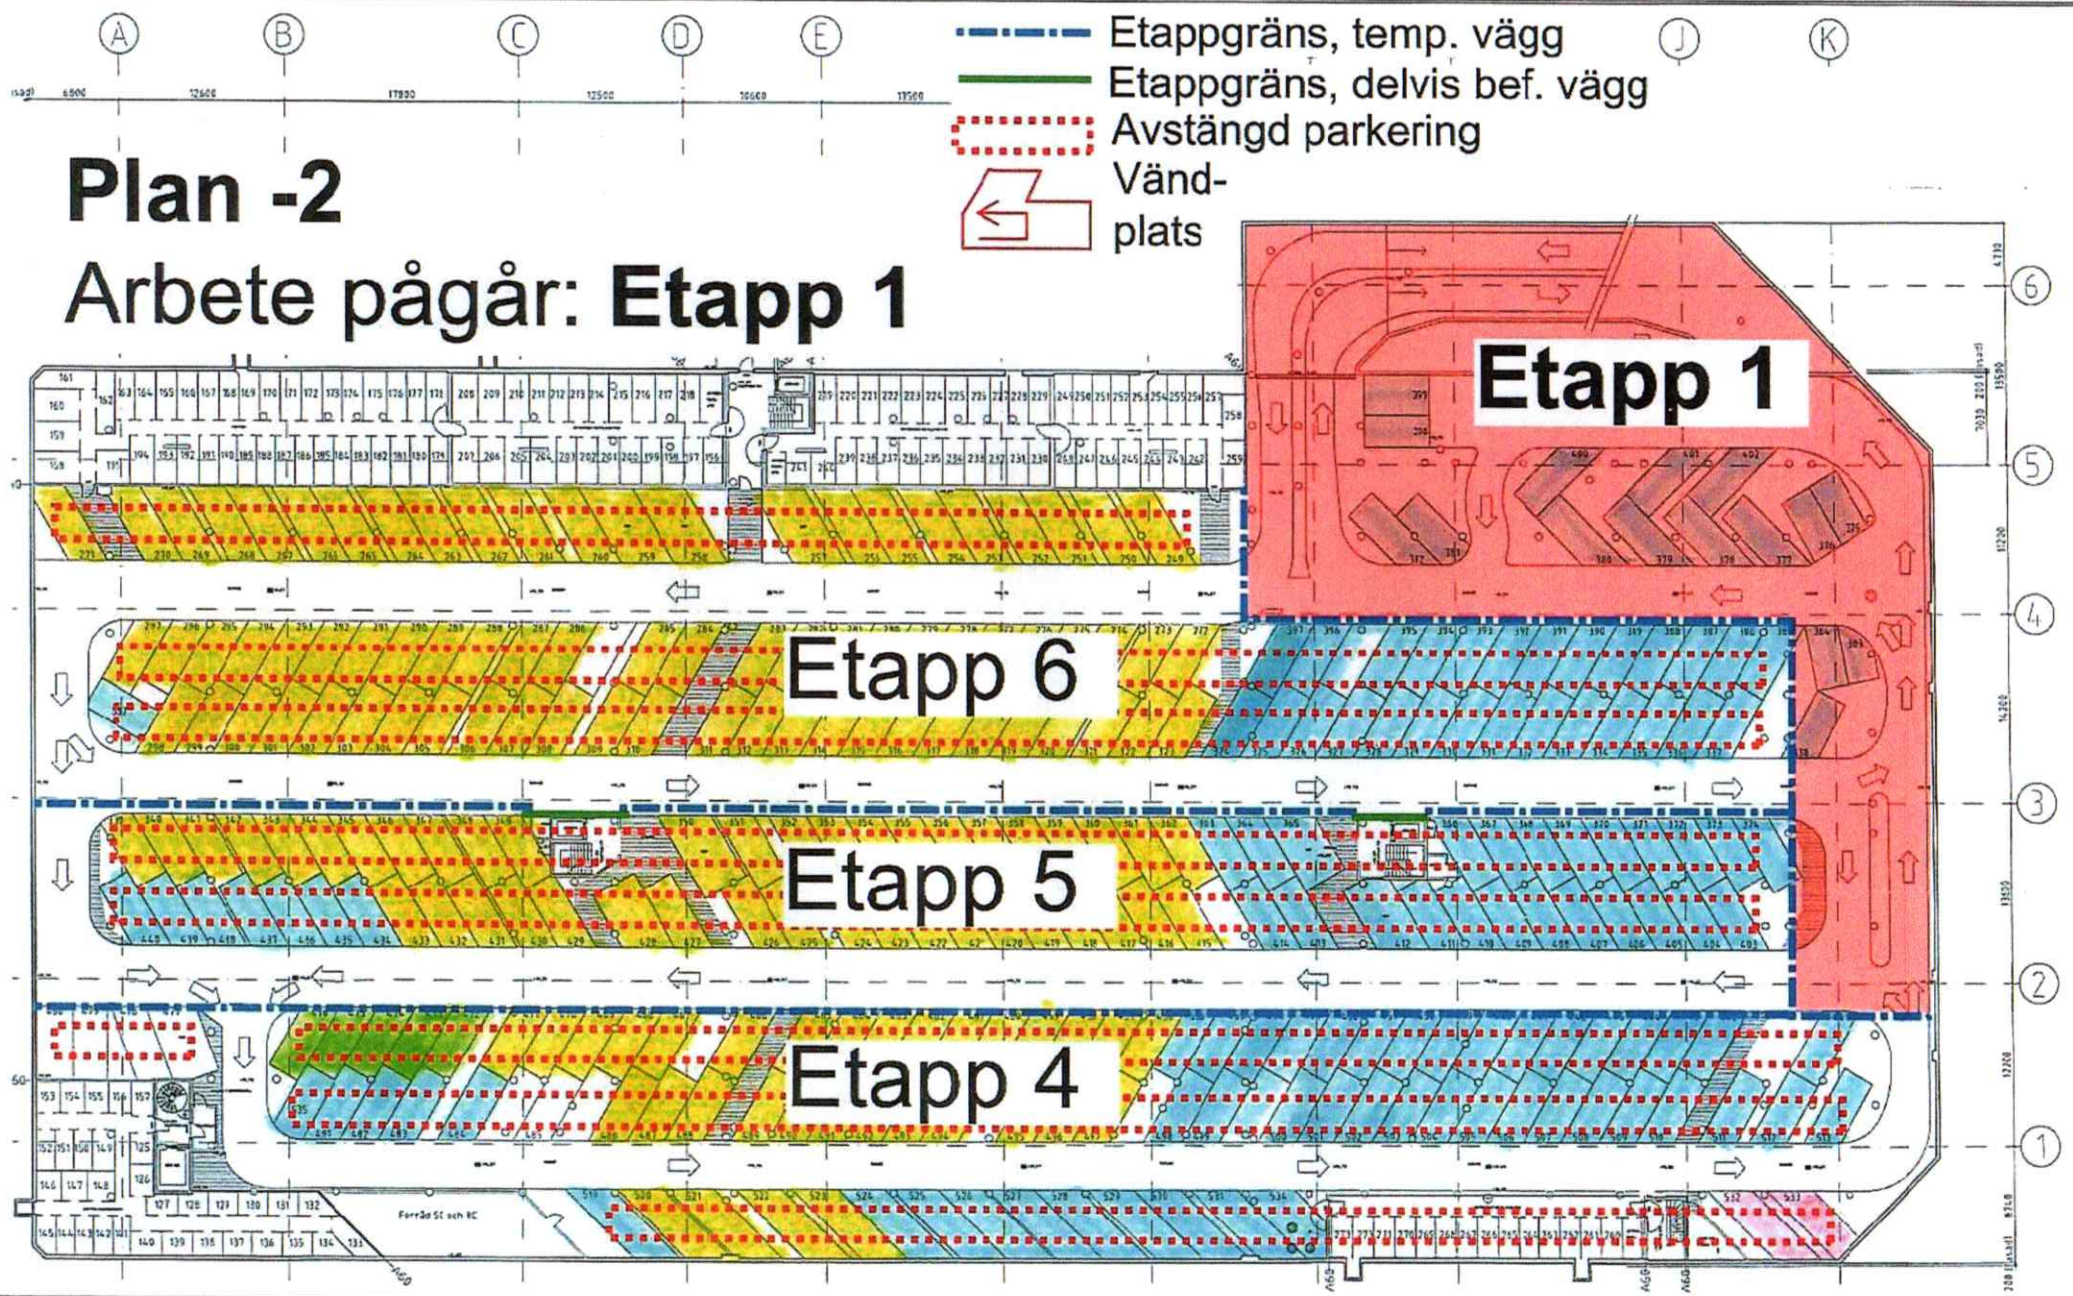

Plan -2

Arbete pågår: Etapp 4


- Etappgräns, temp. vägg
- Etappgräns, delvis bef. vägg
- Avstängd parkering
- Vändplats

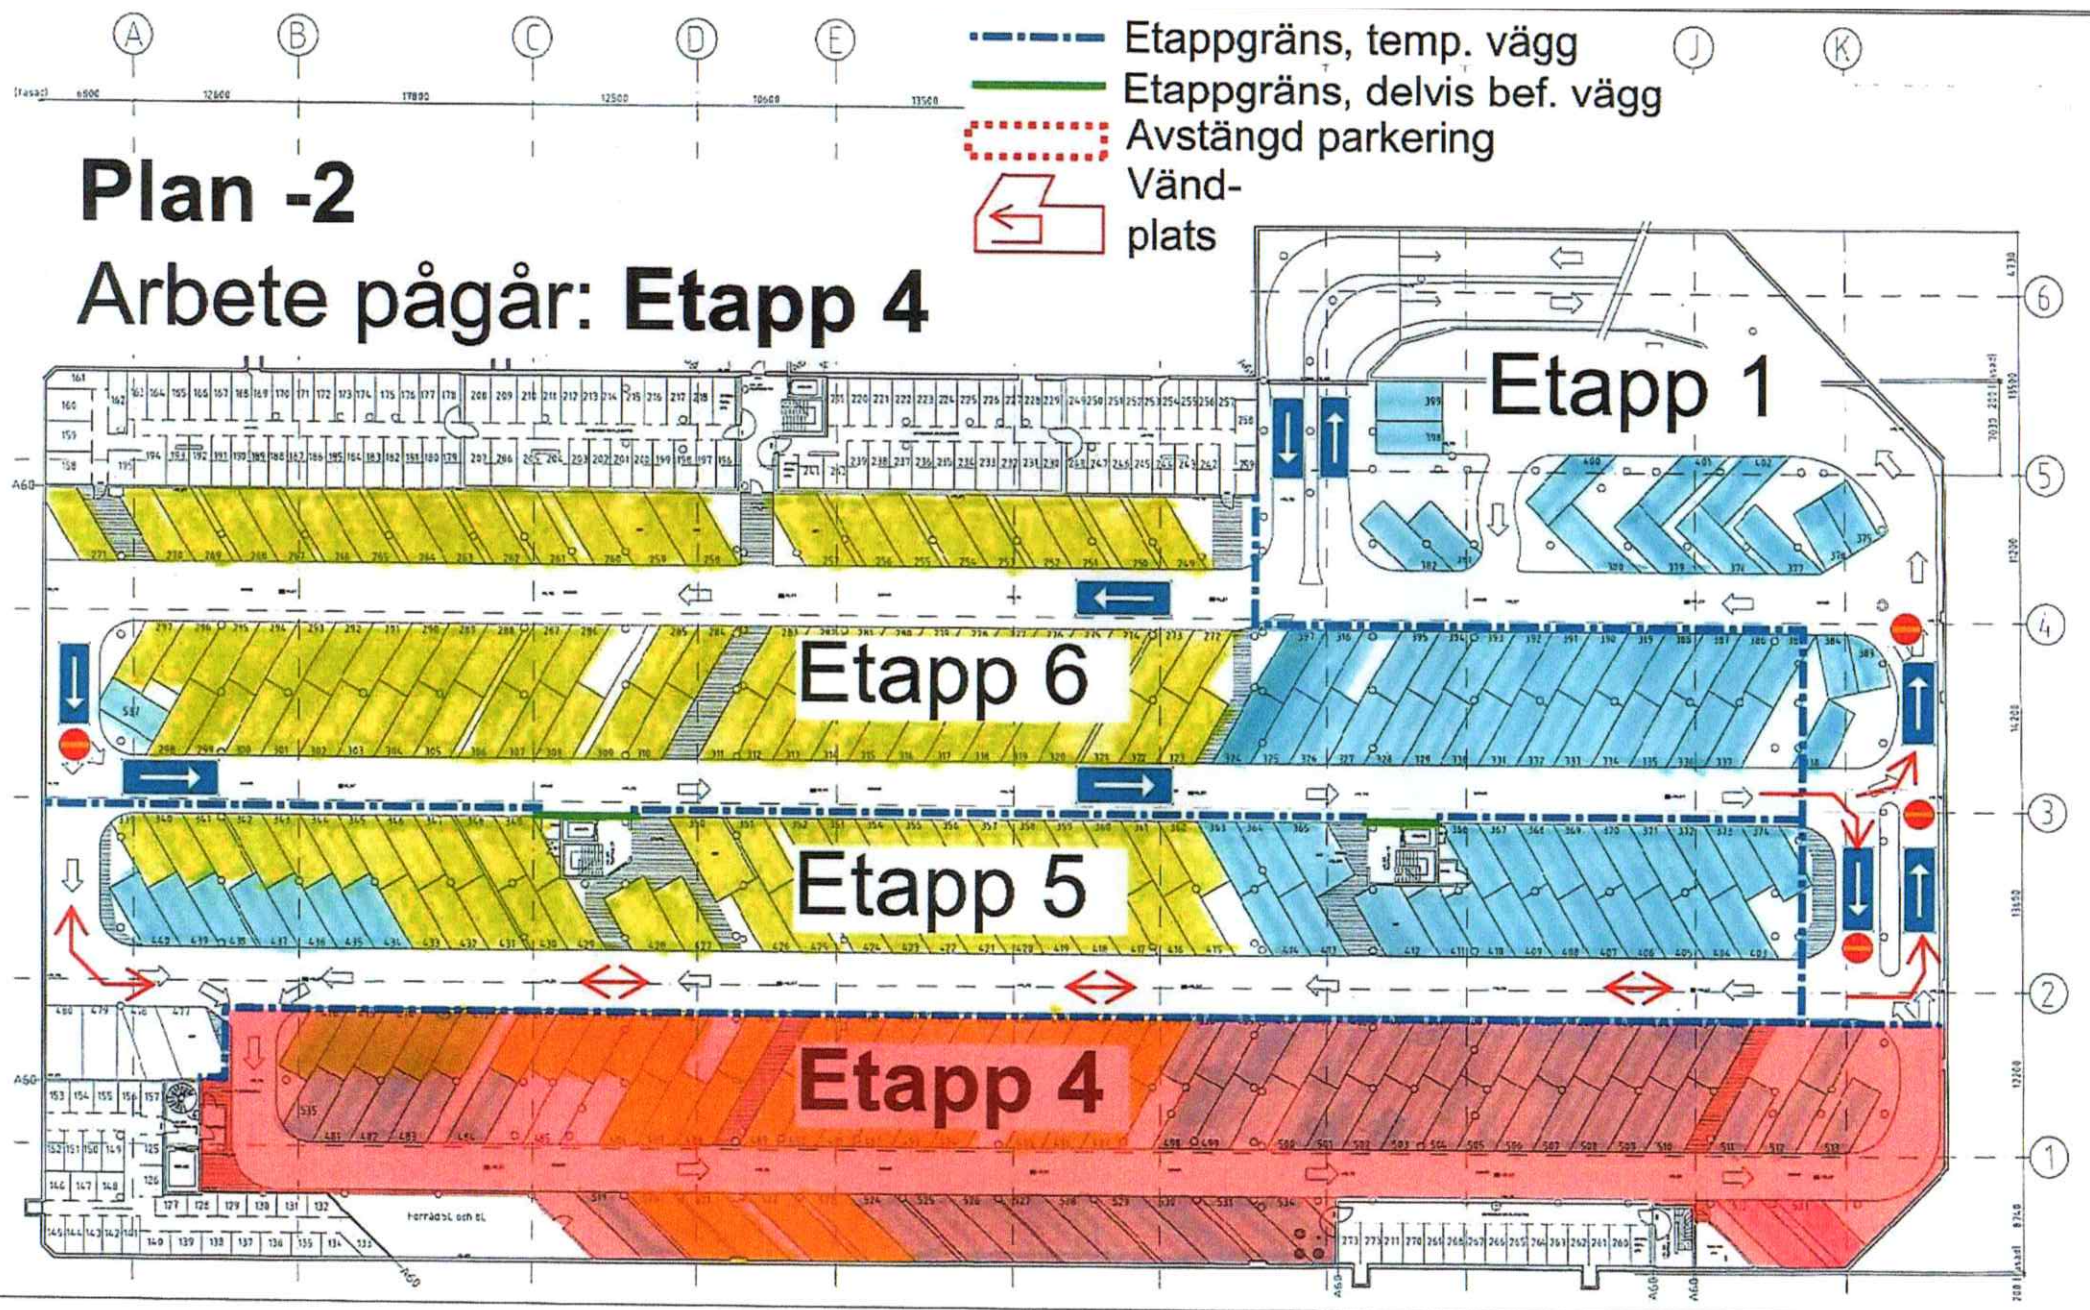

Plan -2

Arbete pågår: Etapp 5

- Etappgräns, temp. vägg
- Etappgräns, delvis bef. vägg
- Avstängd parkering
- Vändplats

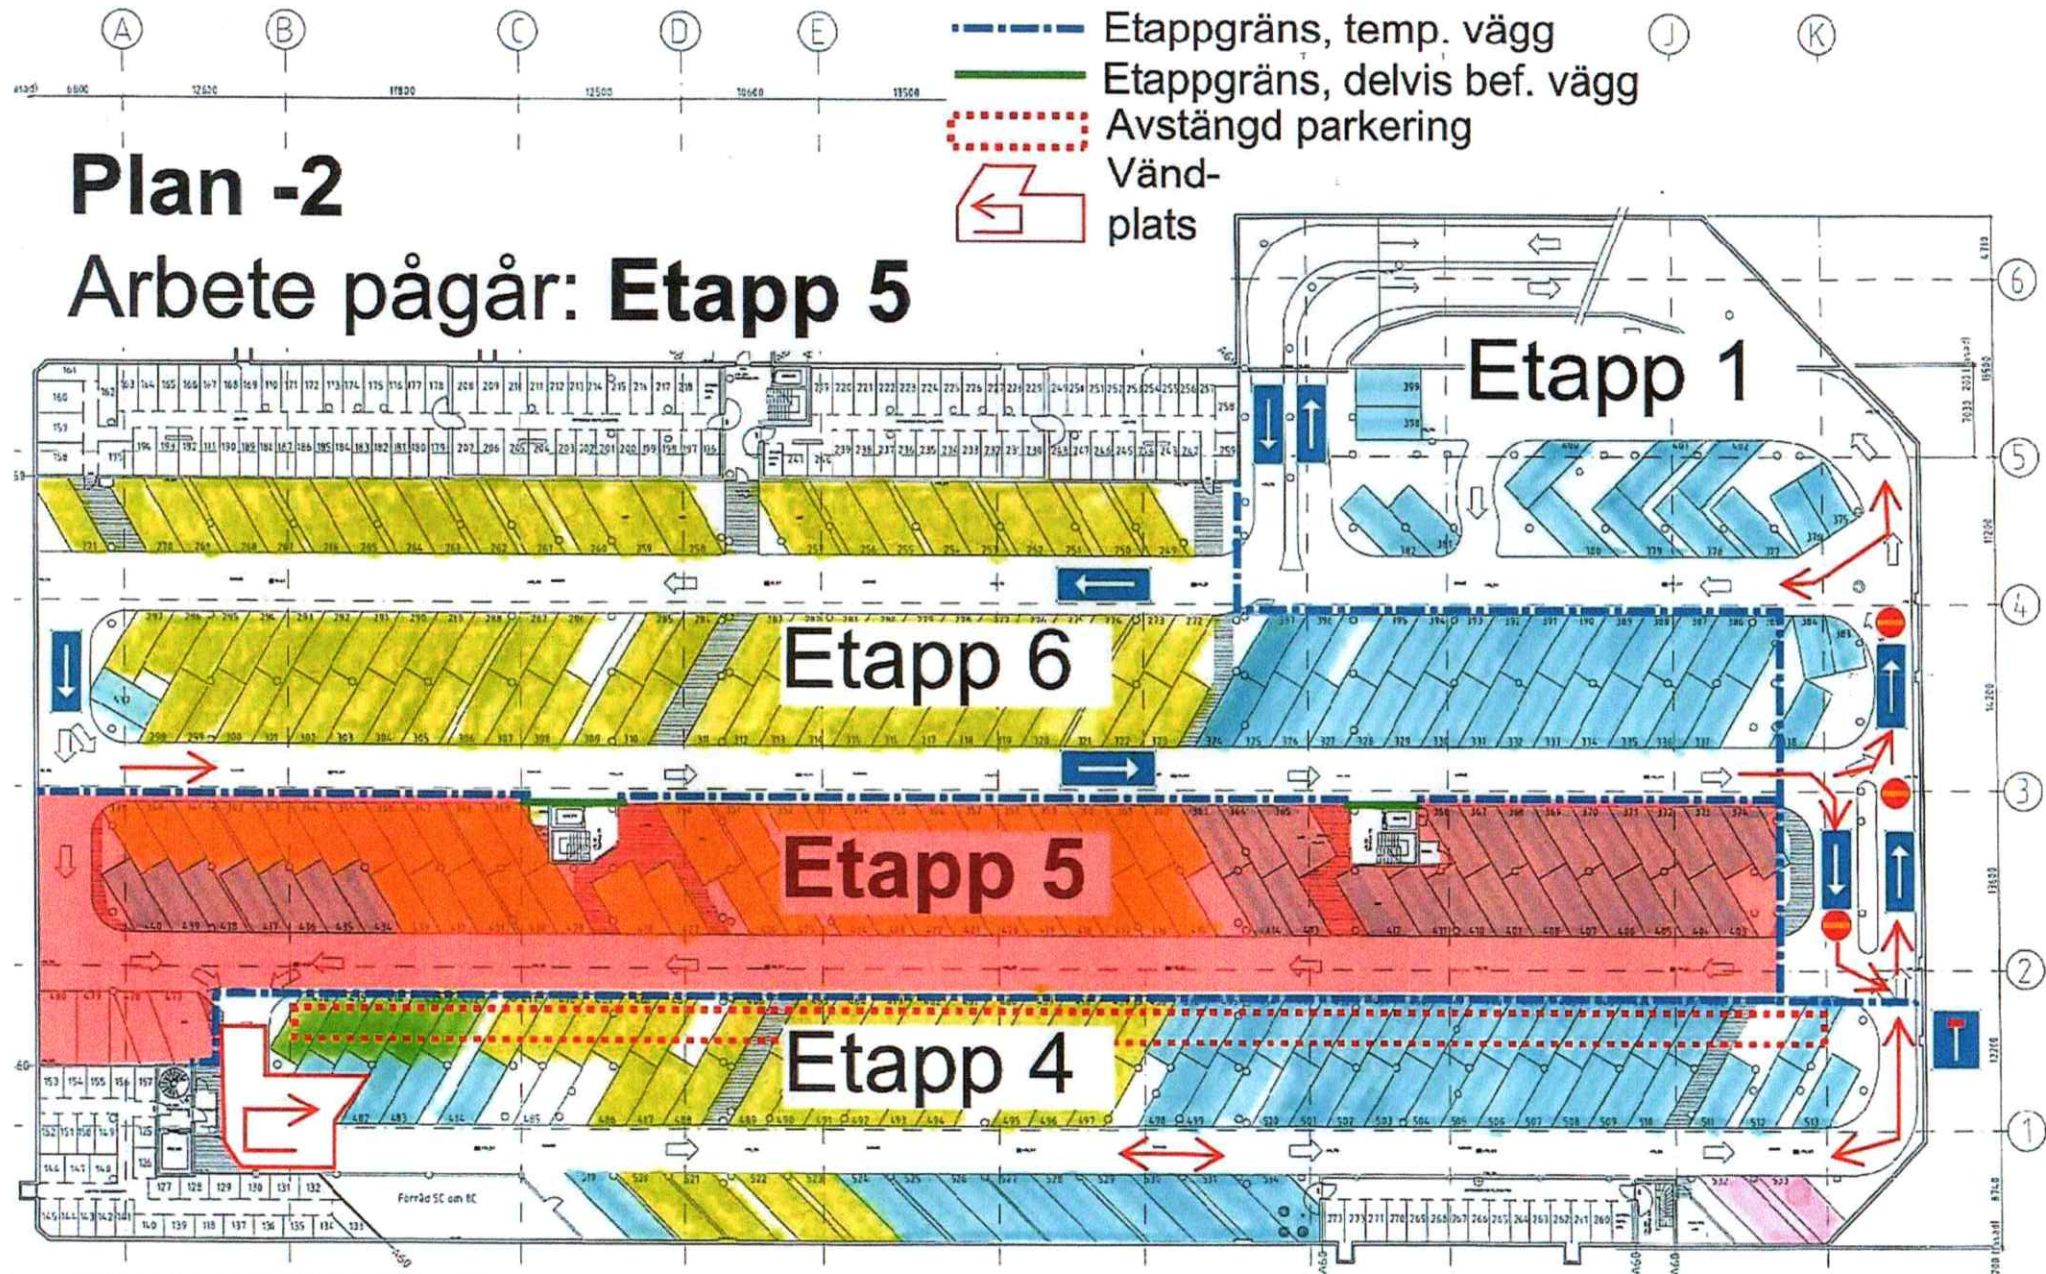

Plan -2

Arbete pågår: Etapp 6

- Etappgräns, temp. vägg
- Etappgräns, delvis bef. vägg
- Avstängd parkering
- Vänd-plats

